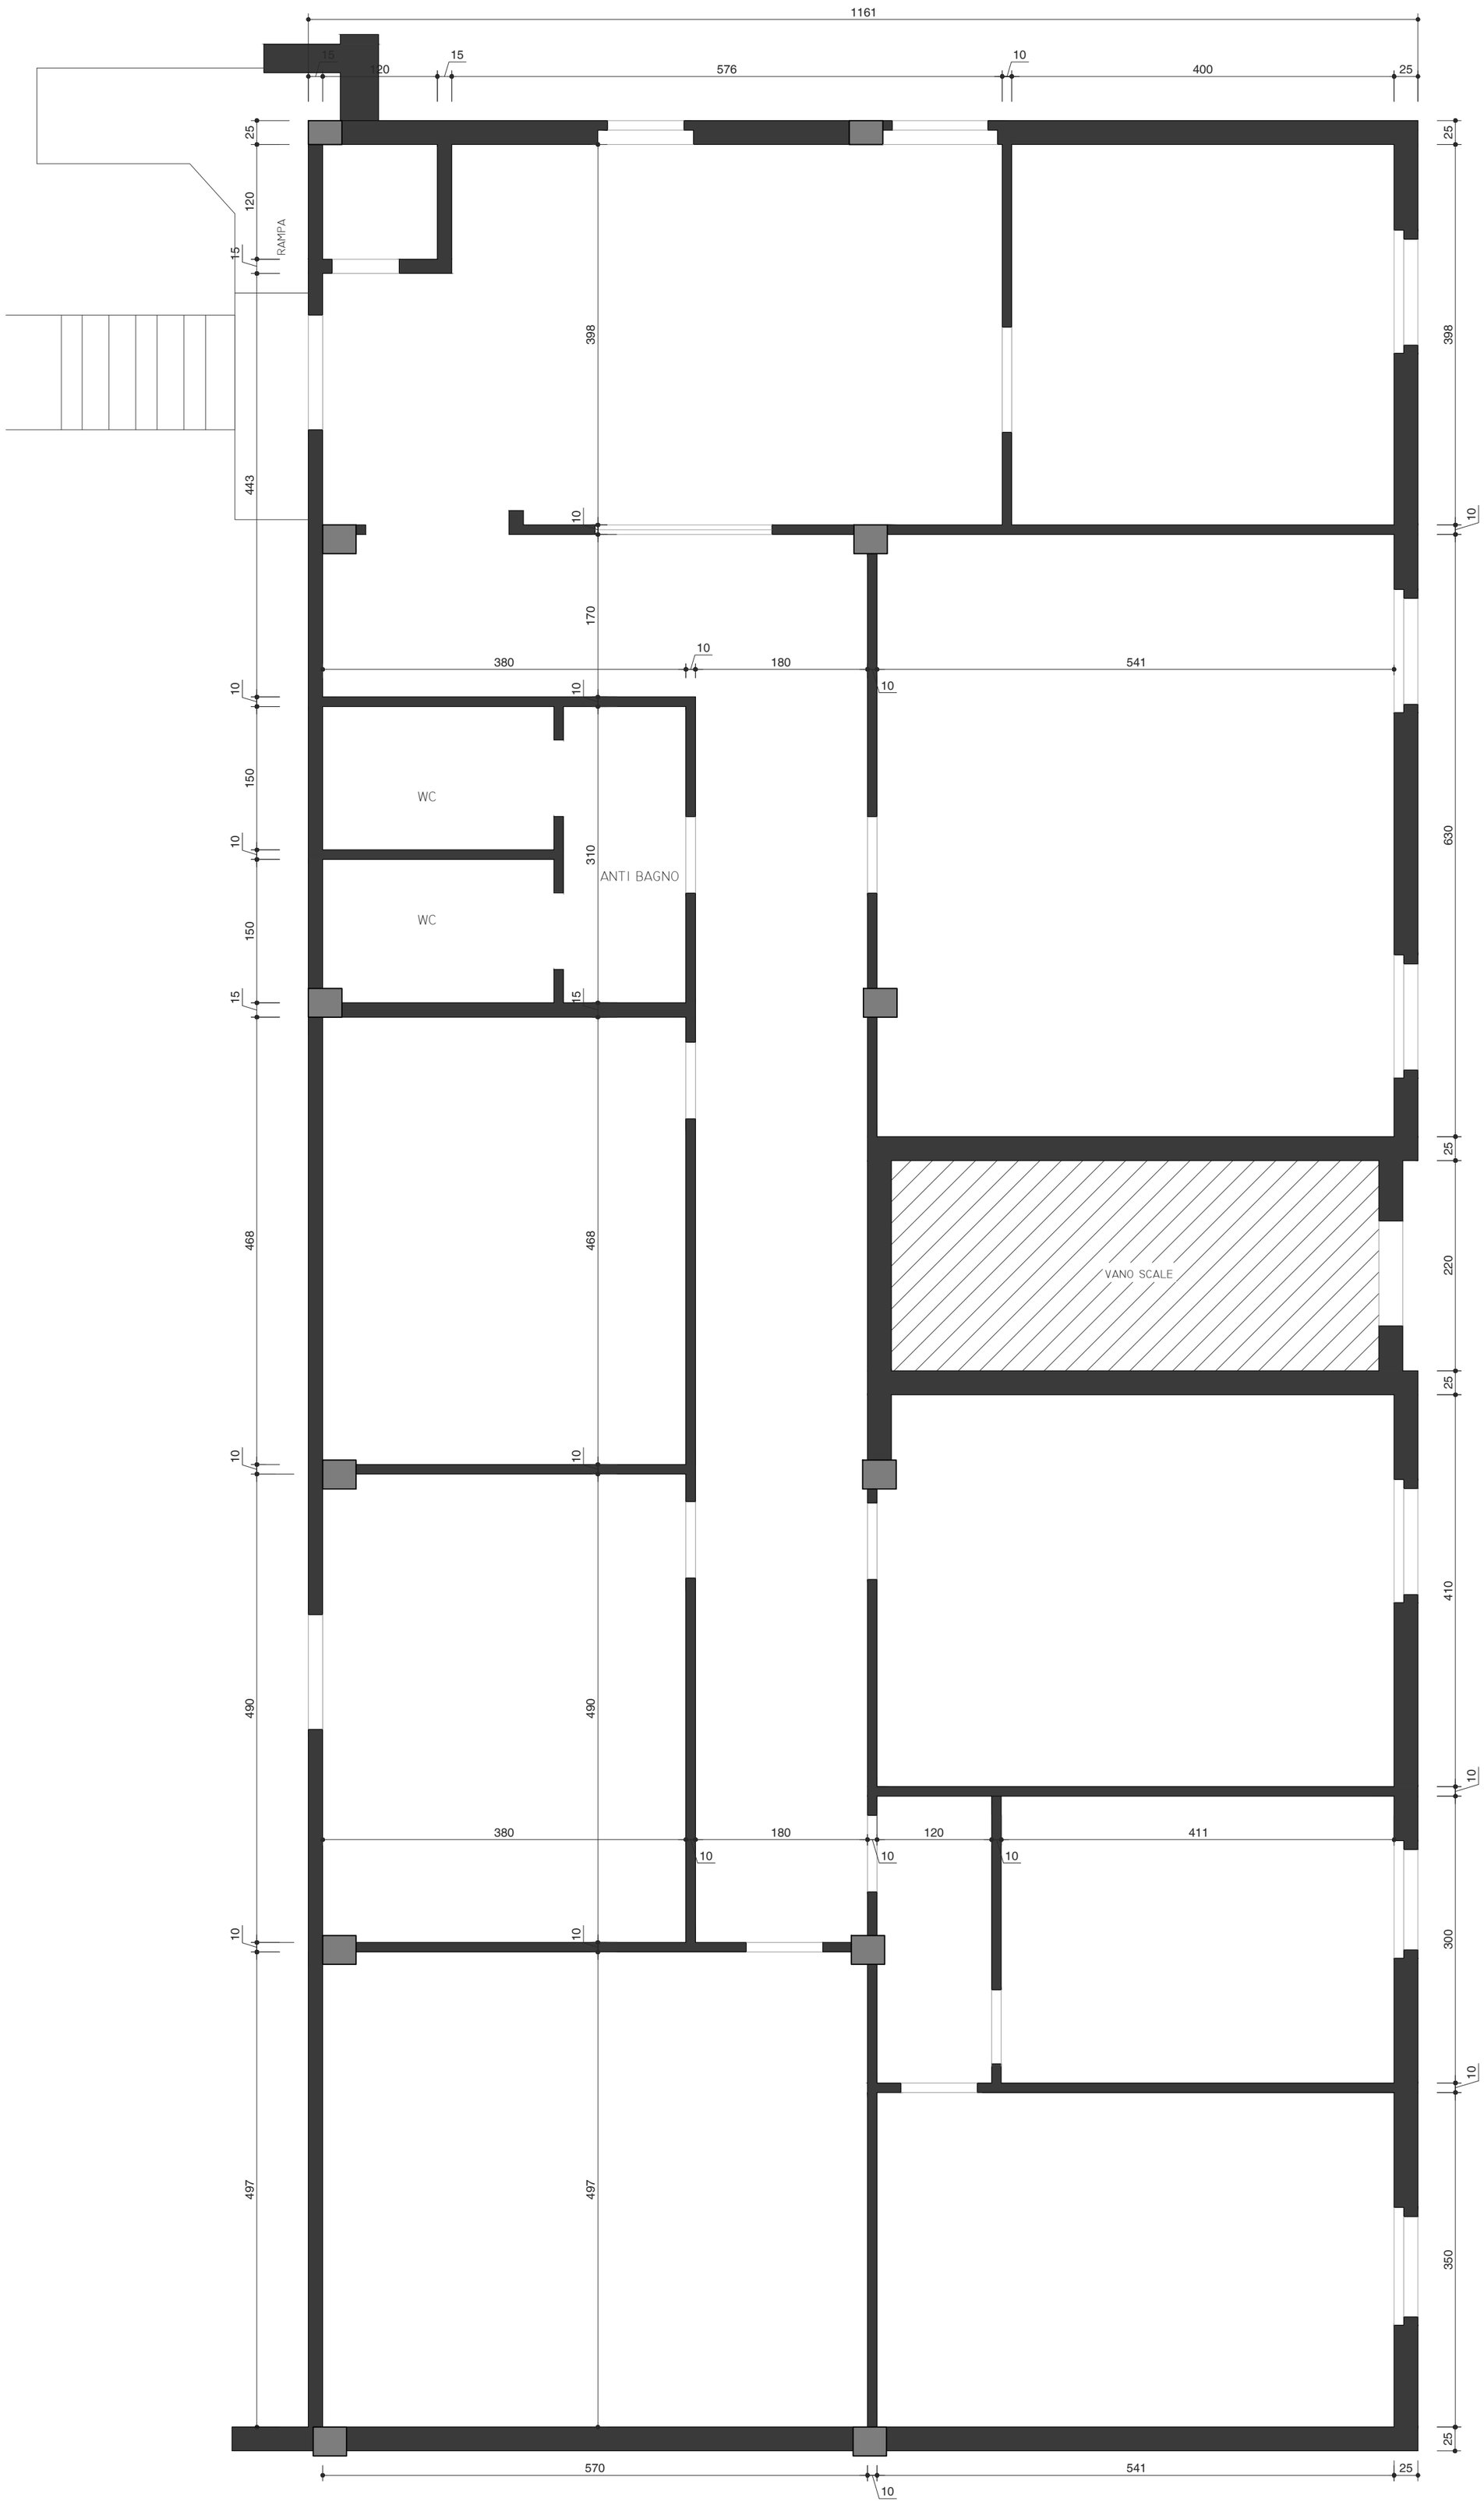


PLANIMENTRIA PIANO PRIMO

SCALA 1:50 - STAMPA FORMATO A2